
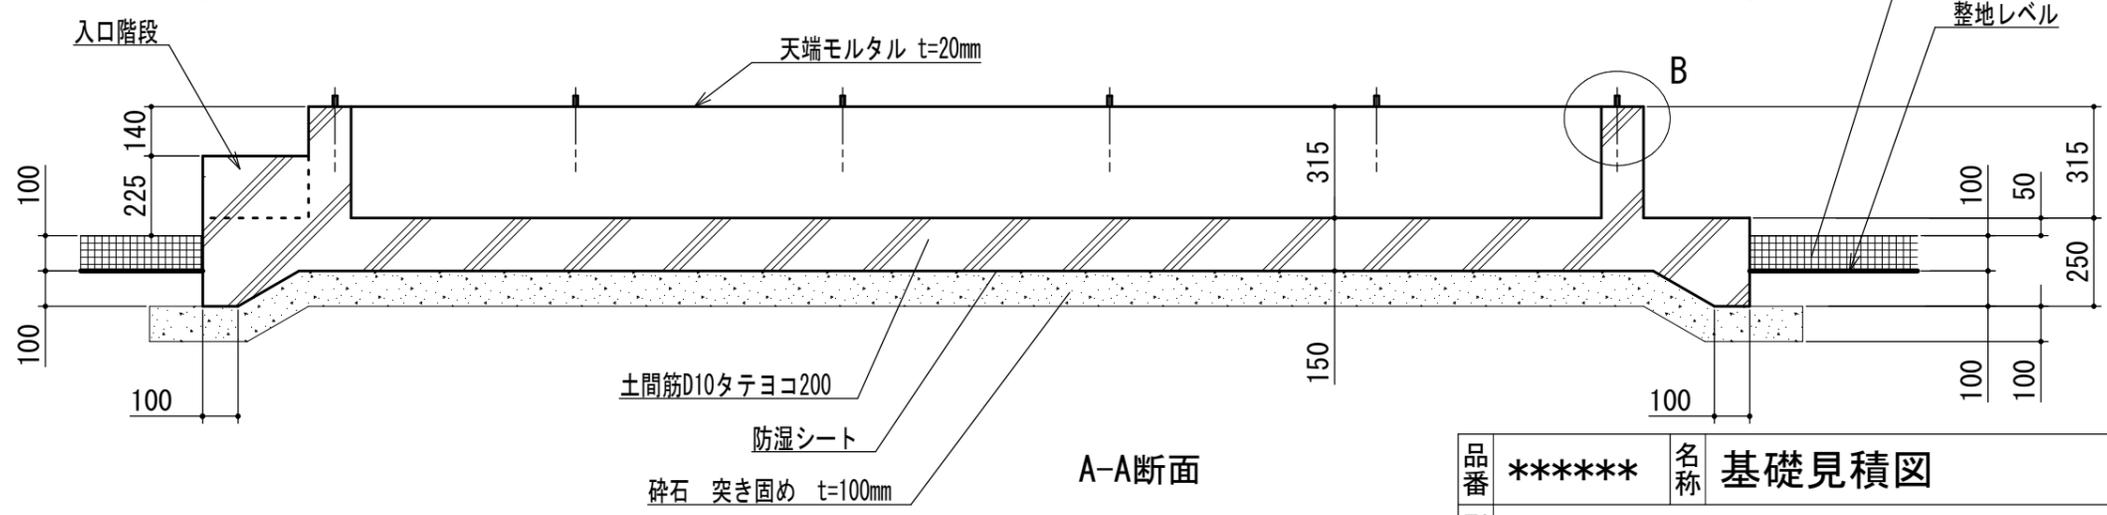


電線 (AC100V15A) の引き込みあり

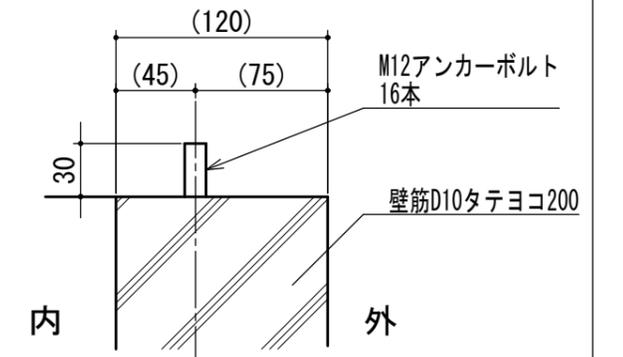

品番	*****	名称	基礎見積図		材質	*****	個数	1
引当	北勢町観測所				作成	12.09.09	尺度	1/20